


2. STĀVA SHEMATISKS PLĀNS

M 1:200

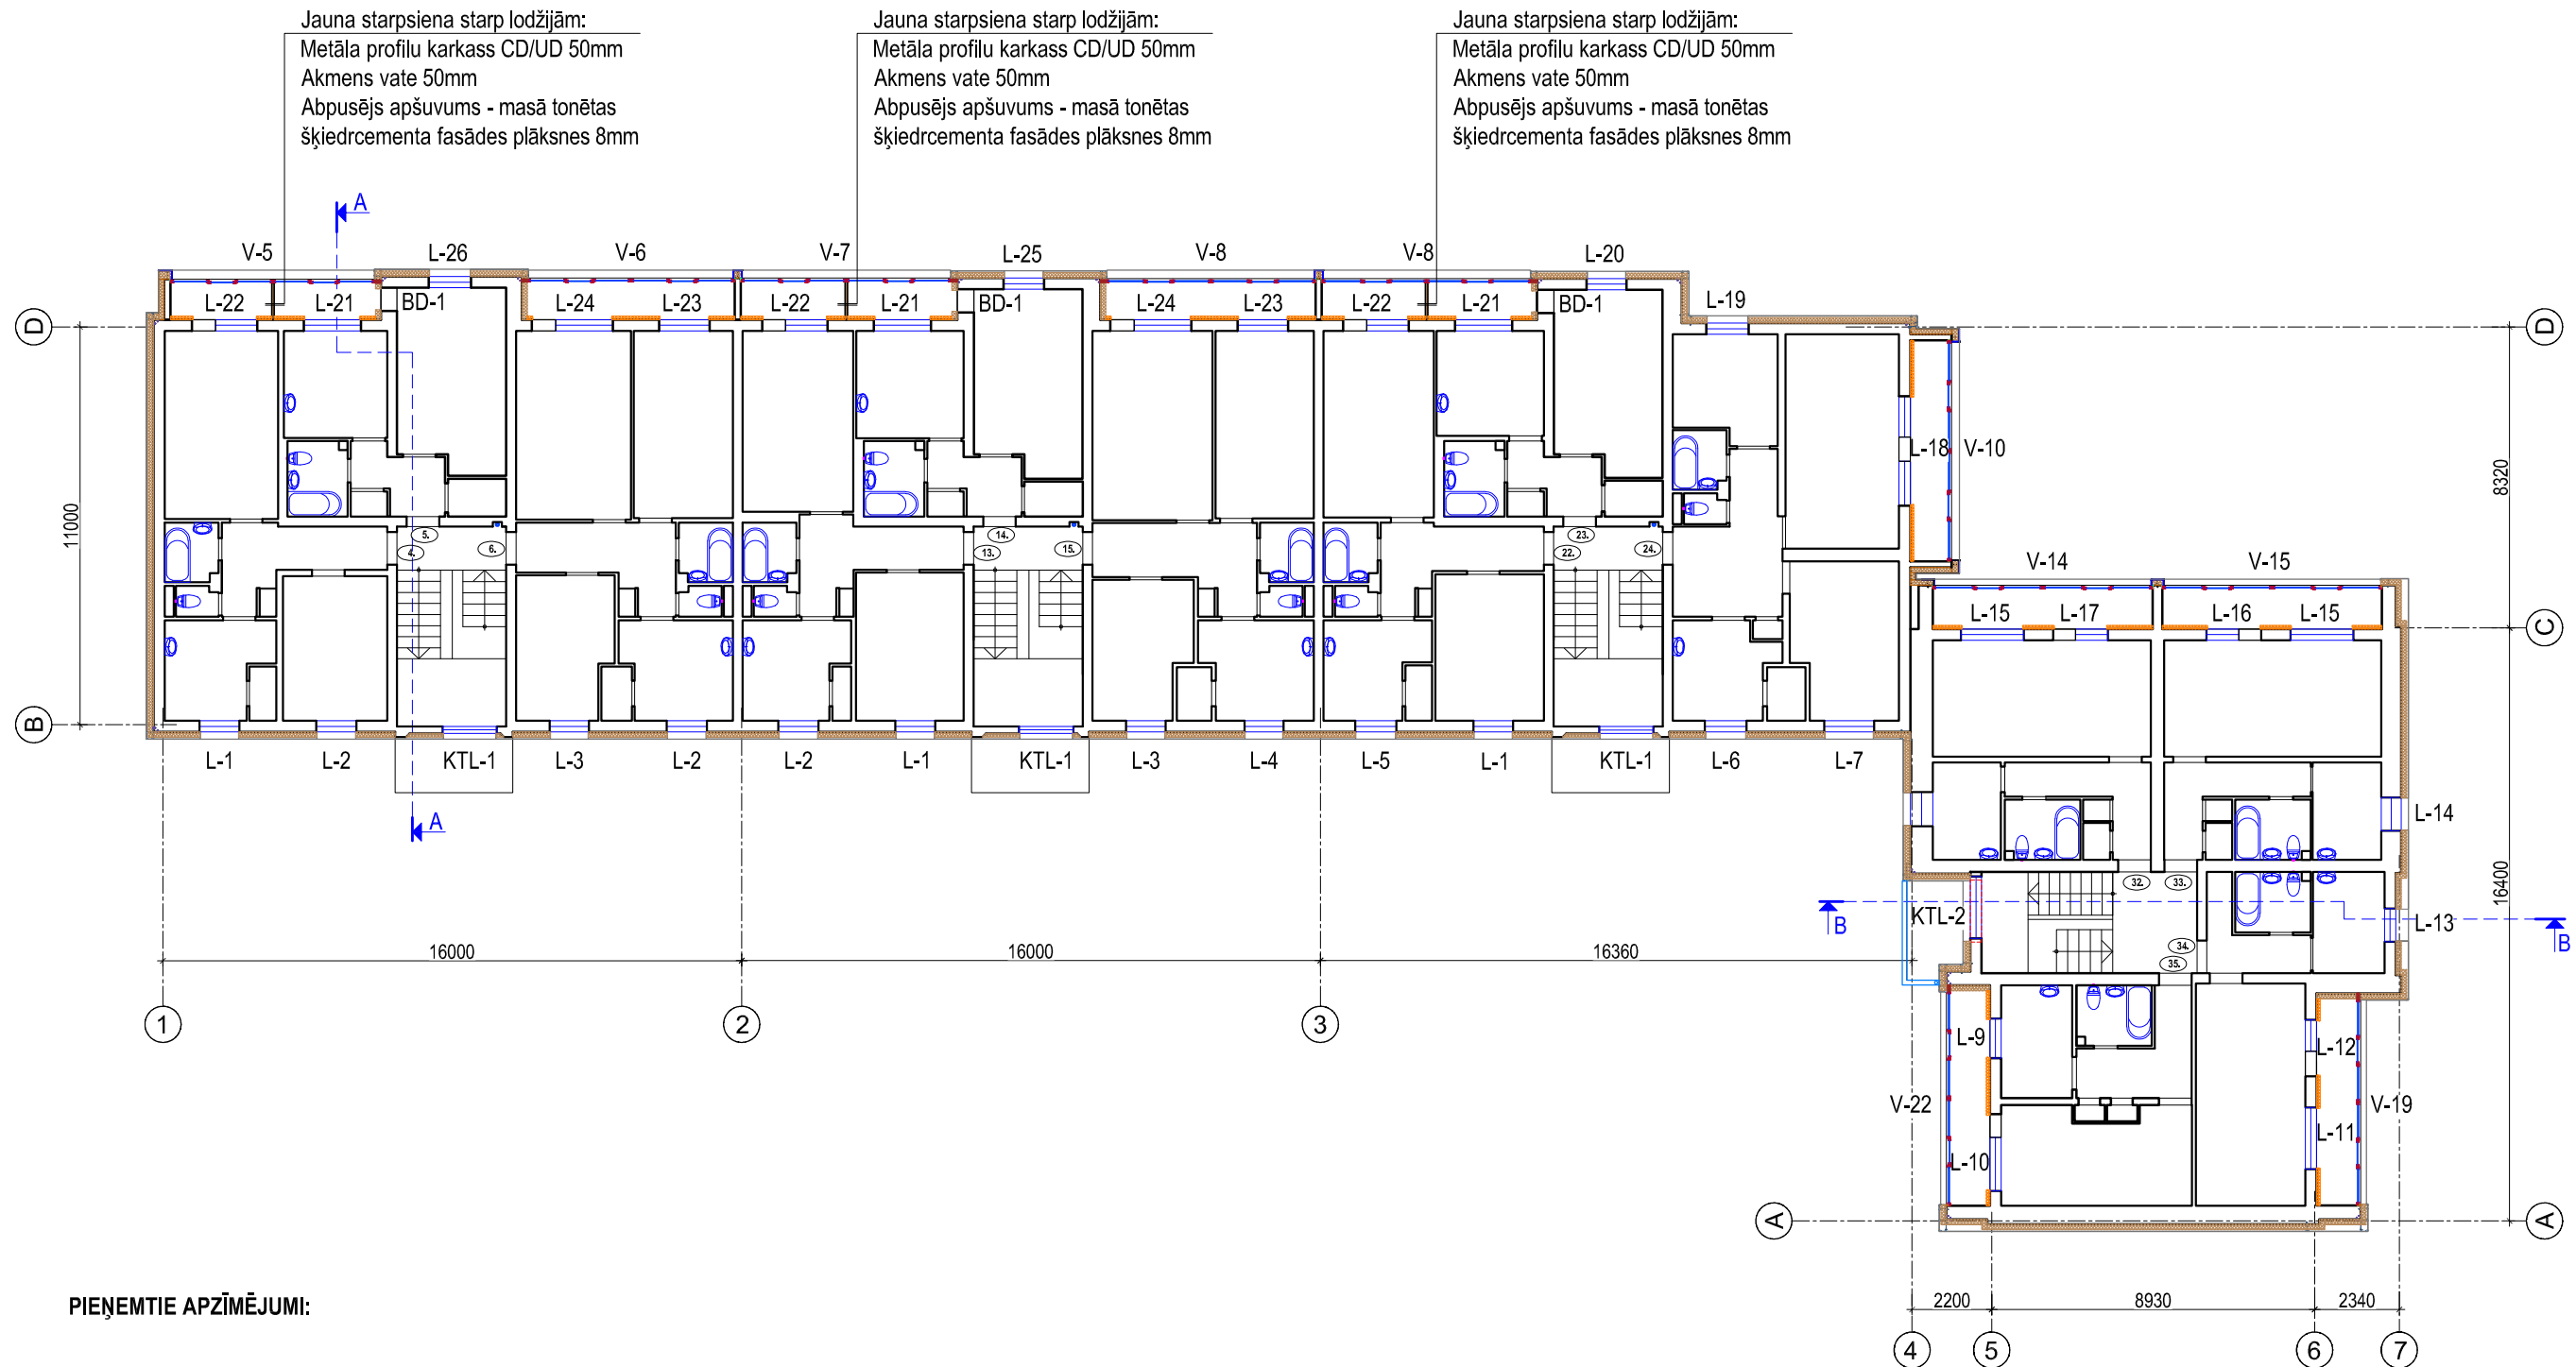


PIEZĪMES:

- Izmēri doti milimetros, augstuma atzīmes dotas metros.
- Par nosacīto $\pm 0,00$ atzīmi pieņemts 1. stāva grīdas virsmas līmenis kāpņu telpā.
- Logu specifikāciju skatīt lapās AR-37; AR-38; AR-39.
- Griezumus skatīt lapās AR-12; AR-13

	SIA "Ceturtais stils" Dārza iela 20a, Lazdona, Madonas novads LV-4824 Tālr. 48-22867 Reģ. Nr. 55403015621, Būvkr. Nr. 1200-R		„Daudzdzīvokļu dzīvojamās mājas fasādes un inženiertīklu atjaunošana”	Pasūtījuma Nr.
	Pasūtītājs: SIA "Madonas namsaimnieks"			Adrese:
Būvproj.d.vad.	J. Moris	12.2019.	Rasējums:	Stadija: BP
Izstrādāja	U. Daugulis	12.2019.	2.STĀVA SHEMATISKS PLĀNS	
		Mērogs:	1:200	Dat: 12.19.
				Lapa: AR-4

3. STĀVA SHEMATISKS PLĀNS

M 1:200

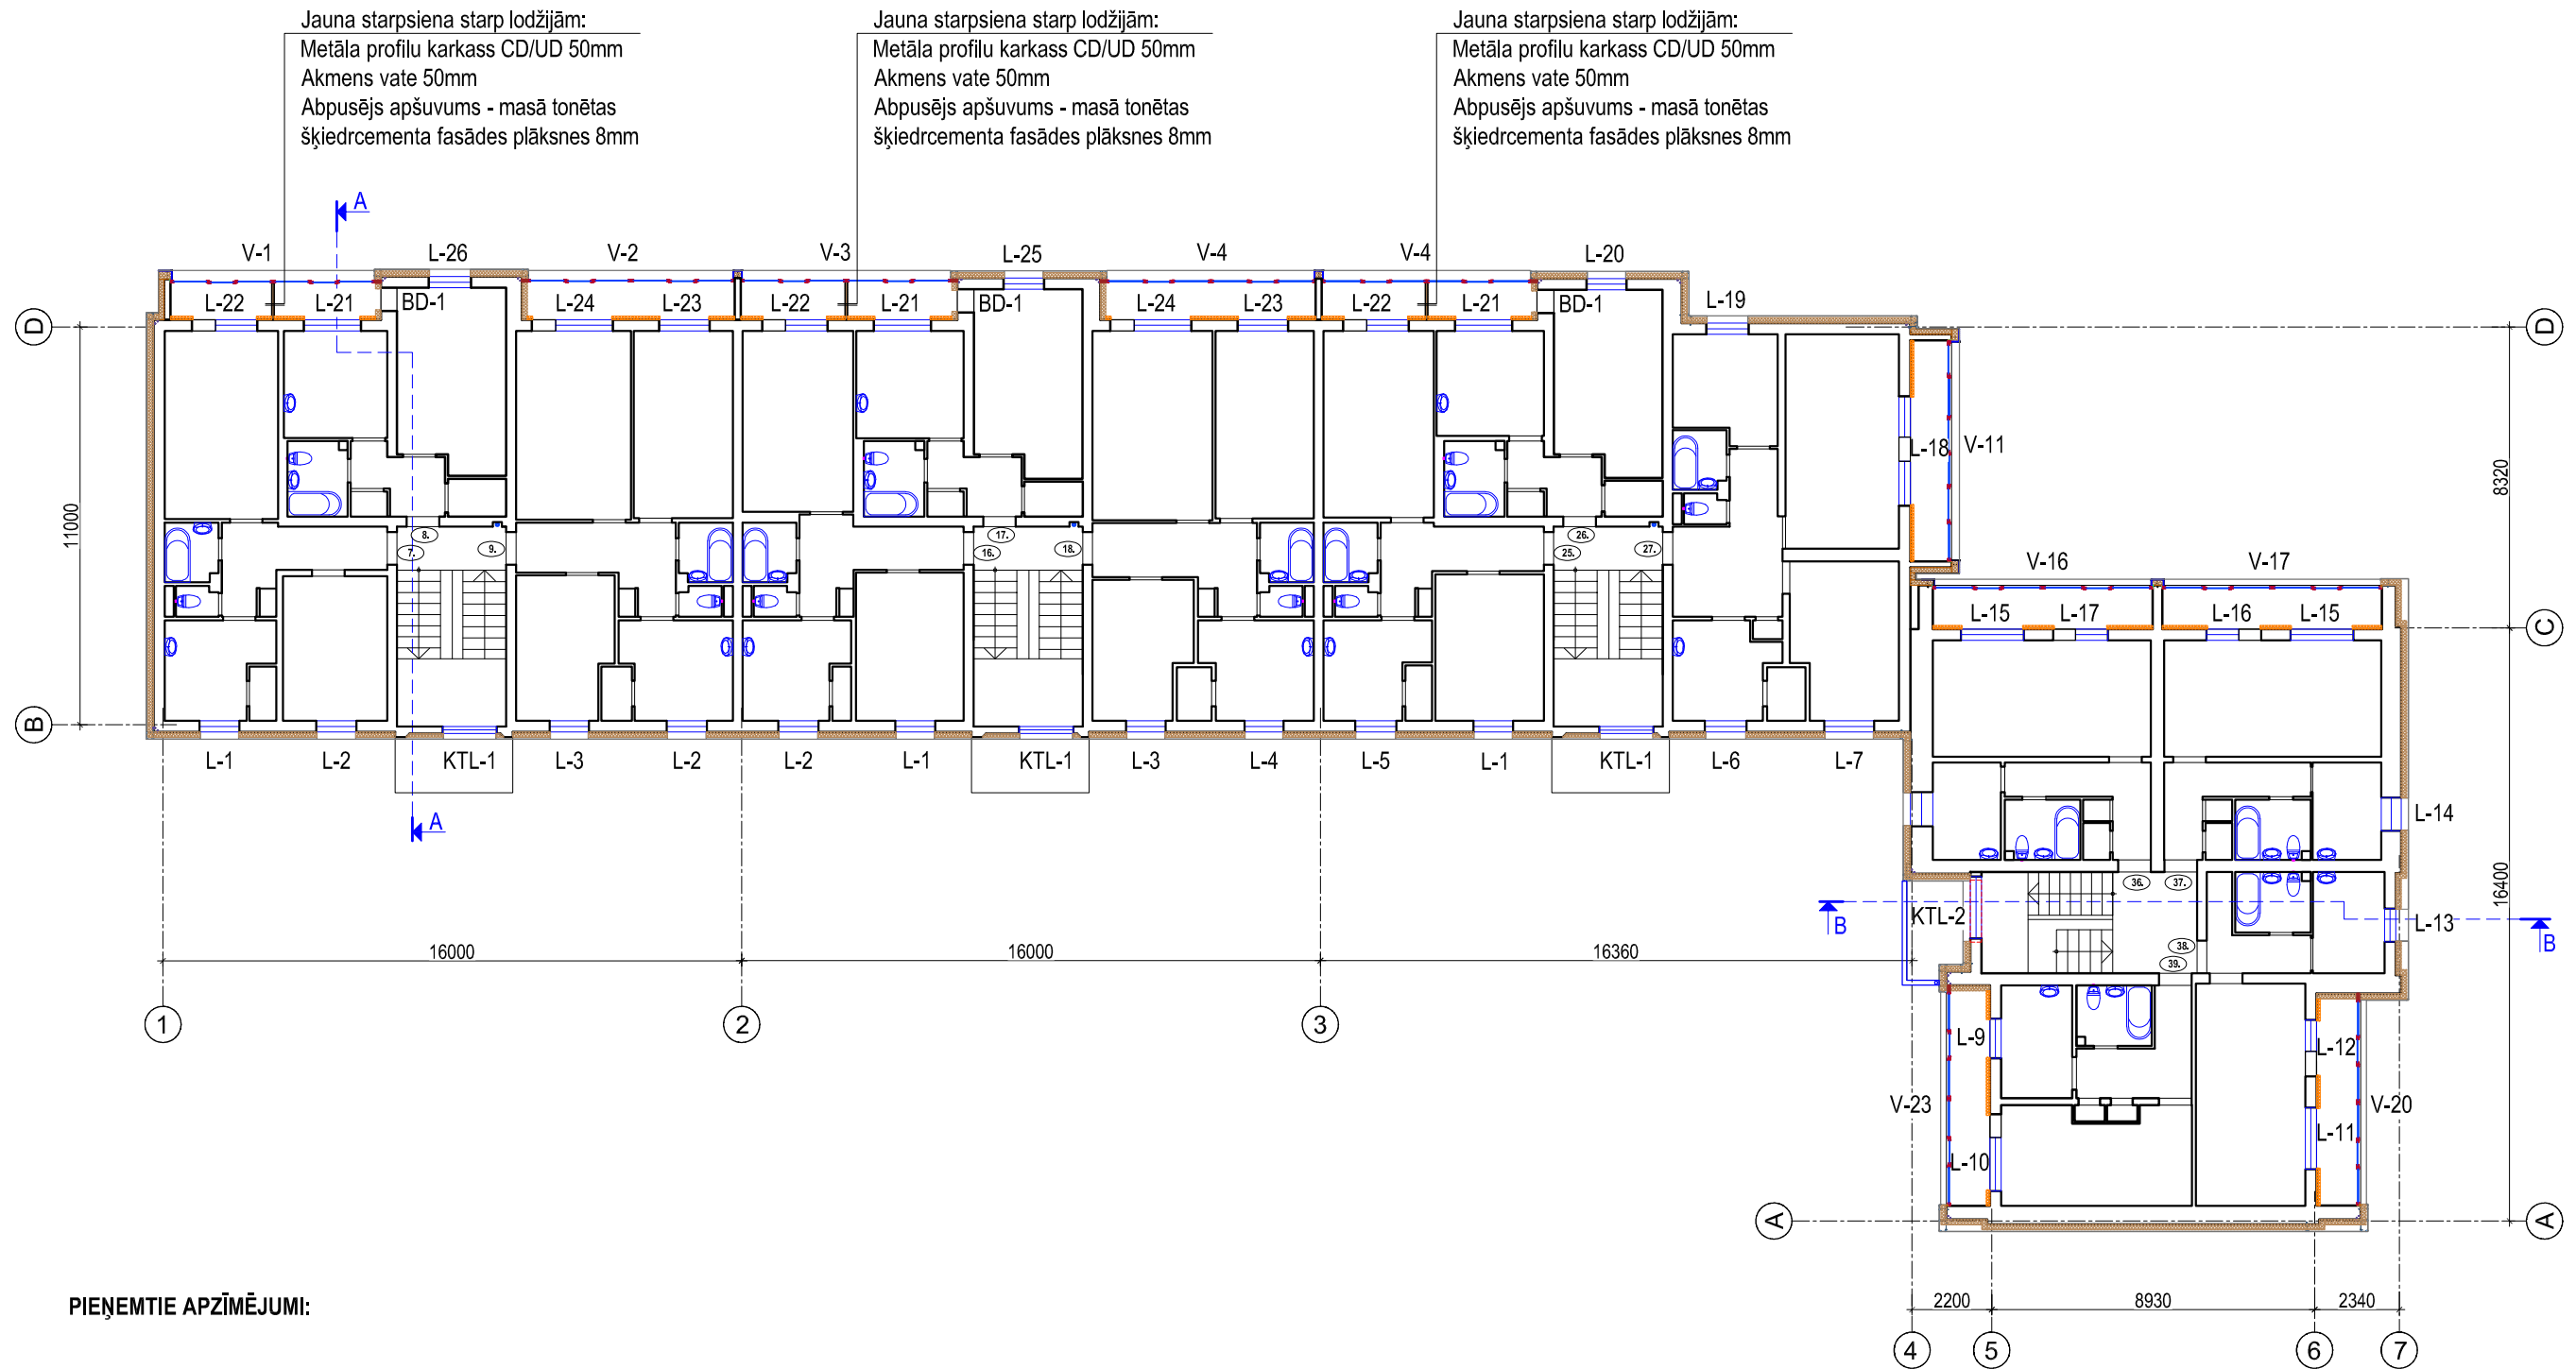

PIEŅEMTIE APZĪMĒJUMI:

- Projektētā ārējo siltumizolācija - akmens vates plāksnes b=150mm, $\lambda_D \leq 0,036$ W/mK
- Projektētā ārējo siltumizolācija - akmens vates plāksnes b=100mm, $\lambda_D \leq 0,036$ W/mK

PIEZĪMES:


1. Izmēri doti milimetros, augstuma atzīmes dotas metros.
2. Par nosacīto $\pm 0,00$ atzīmi pieņemts 1. stāva grīdas virsmas līmenis kāpņu telpā.
3. Logu specifikāciju skatīt lapās AR-37; AR-38; AR-39.
4. Grievumus skatīt lapās AR-12; AR-13

	SIA "Ceturtais stils" Dārza iela 20a, Lazdona, Madonas novads LV-4824 Tālrunis: 48-22867 Reģ. Nr. 55403015621, Būvkr. Nr. 1200-R		„Daudzdzīvokļu dzīvojamās mājas fasādes un inženiertīklu atjaunošana”		Pasūtītāja Nr.
	Pasūtītājs: SIA "Madonas namsaimnieks"		Adrese: Priežu iela 13, Madona, Madonas novads, LV-4801		Arhīva Nr.12.19.
Būvproj.d.vad.	J. Moris	12.2019.	Rasējums:		
Izstrādāja	U. Daugulis	12.2019.	3.STĀVA SHEMATISKS PLĀNS		
		Mērogs:	1:200	Dat: 12.19.	Lapa: AR-5
				Stadija:	BP

BĒŅĪŅU PLĀNS
M 1:200

Esošie atjaunojamie koka konstrukcijas ventilācijas kanāli.
Uzstādīt jaunus skārda jumtiņus ar putnu aizsargsietu.
Izmēri precizējami objektā.
Kopā 10 gb.



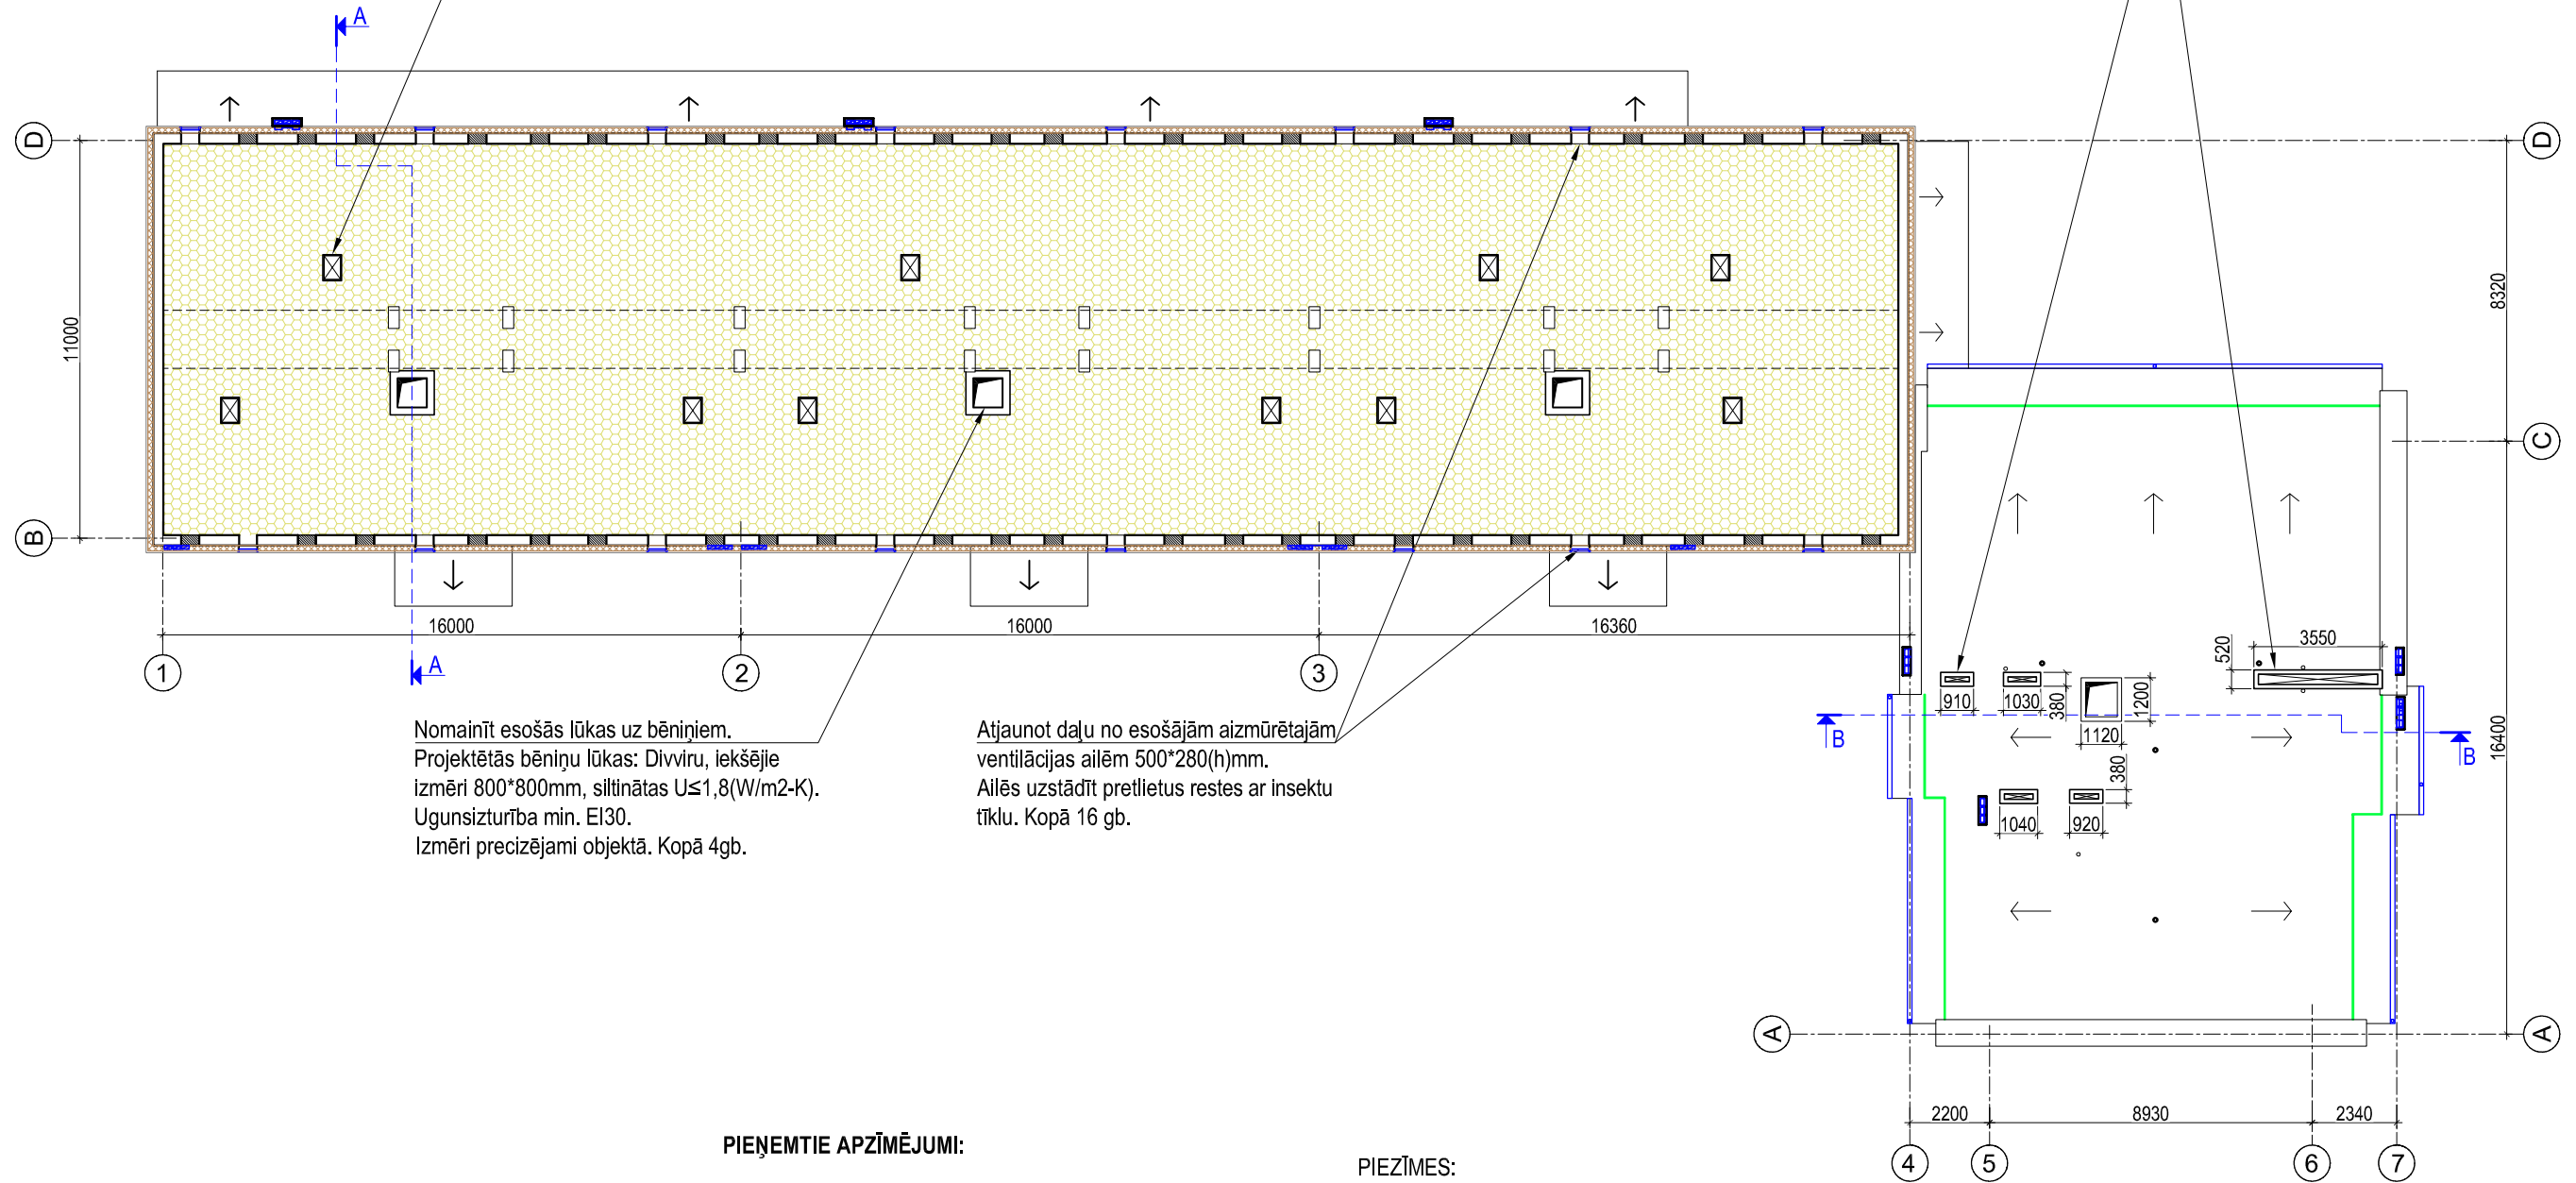



Esošie atjaunojamie silikātkieģeļu ventilācijas kanāli.
Izveidot jaunu cementa bāzes apmetumu. Uzstādīt jaunus skārda jumtiņus ar putnu aizsargsietu. Izmēri precizējami objektā.
Kopā 5 gb.



Nomainīt esošās lūkas uz bēniņiem.
Projektētās bēniņu lūkas: Divviru, iekšējie izmēri 800*800mm, siltinātas $U \leq 1,8 (W/m^2 \cdot K)$. Ugunsizturība min. EI30. Izmēri precizējami objektā. Kopā 4gb.


Atjaunot daļu no esošajām aizmūrētajām ventilācijas ailēm 500*280(h)mm. Ailēs uzstādīt pretlietus restes ar insektu tīklu. Kopā 16 gb.

PIEŅEMTIE APZĪMĒJUMI:

-  Projektētā bēniņu siltumizolācija
-  Projektētā ārējo sienu siltumizolācija
-  Projektētās bēniņu ventilācijas restes
-  Projektētie ventilācijas izvadi
-  Esošās lūkas uz bēniņiem
-  Esošie ventilācijas kanāli

PIEZĪMES:

1. Izmēri doti milimetros, augstuma atzīmes dotas metros.
2. Logu, vitrīnu, durvju, lūku un citu izstrādājumu izmērus pirms pasūtīšanas precizēt uz vietas objektā.
3. Beramās akmens vates iestrādes biezums 300mm pēc materiāla sēšanās, (sēšanās koeficients ~5%), iestrādes blīvums: $\geq 33 \text{ kg/m}^3$, $\lambda_0 < 0,041 \text{ W/mK}$.
4. Siltumizolācijas un citus materiālus montēt, un iestrādāt saskaņā ar ražotāja instrukcijām.
5. Ēkas sekcijai asts 4-7 nav vēdināmas starptelpas (bēniņu).

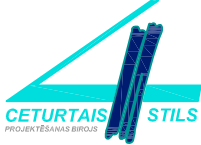
	SIA "Ceturtais stils" Dārza iela 20a, Lazdona, Madonas novads LV-4824 Tālr. 48-22867 Reģ. Nr. 55403015621, Būvkr. Nr. 1200-R		„Daudzdzīvokļu dzīvojamās mājas fasādes un inženiertīklu atjaunošana”		Pasūtījuma Nr. Arhīva Nr.12.19.
	Pasūtītājs: SIA "Madonas namsaimnieks"		Adrese: Priežu iela 13, Madona, Madonas novads, LV-4801	Stadija: BP	
Būvproj.d.vad.	J. Moris	12.2019.	Rasējums:		
Izstrādāja	U. Daugulis	12.2019.	BĒŅĪŅU PLĀNS		
			Mērogs:	1:200	Dat: 12.19.
			Lapa:		AR-6



KRĀSU PASE					
NR.	TOŅA PARAUGS	ĒKAS DAĻA VAI ELEMENTS	TOŅA KODS	MATERIĀLS	TOŅU KARTE
1.		Palodzes, parapeti, lāserji, pieslēgumi u.c.	RAL 8019	Rūpnieiski krāsots skārds	RAL
2.		Fasādes	S-4020-Y60R	Šķiedrcementa loksnes Cembrit Patina vai ekvivalents / Krāsots dekoratīvais apmetums	NCS / Cembrit P333
3.		Fasādes	S0502-Y	Šķiedrcementa loksnes Cembrit Patina vai ekvivalents / Krāsots dekoratīvais apmetums	NCS / Cembrit P222
4.		Fasādes	S5500-N	Šķiedrcementa loksnes Cembrit Patina vai ekvivalents	NCS / Cembrit P050
5.		Cokols	S7502-B	Krāsots apmetums / Krāsots dekoratīvais apmetums	NCS
6.		Logi	RAL 9003	PVC	RAL
7.		Lodžiju ekrāni	RAL 7040 (RR21)	Sendvičtipa panelis b=125mm ar minerālvates pildījumu, paneļa platums 1200mm, U=0,32W/m²K	RAL

- PIEZĪMES:**
- Par nosacīto ±0,00 atzīmi pieņemts 1. stāva grīdas virsmas līmenis kārpju telpā.
 - Izmēri doti milimetros, augstuma atzīmes dotas metros.
 - Fasāžu apdare - masā tonētas šķiedrcementa loksnes uz alumīnija profilu karkasa un apmetas-krāsotas akmens vates loksnes paredzētas plānajām apmetuma sistēmām, $\lambda \leq 0,036$ (W/mK), (dekoratīvais apmetums, tonēta silikona sveķu bāzes krāsa).
 - Pirms fasādes krāsu toņu pasūtīšanas gatavot 1m² paraugu dabā un saskaņot ar pasūtītāju un autoruzraugu.
 - Projekta AR daļas fasāžu toņi var atšķirties no ražotāja toņu kartē uzrādītajiem (skat., toņu kodu).
 - Cokolu armēt ar dubultu stiklašķiedras sietu.

	SIA "Ceturtais stils" Dīrza iela 20a, Lazdona, Madonas novads LV-4824 Tālr.: 48-22867 Reģ. Nr. 55403015621, Bv.k. Nr. 1200-R		„Daudzdzīvokļu dzīvojamās mājas fasādes un inženiertīklu atjaunošana”	Pasūtījuma Nr.
	Pasūtītājs: SIA "Madonas namsaimnieks"			Adrese:
Būvproj. d. vad.	J. Moris	12.2019.	Rasējums:	Stadija: BP
Izstrādāja	U. Daugulis	12.2019.	FASĀDE 1-7	
		Mērogs:	1:100	Dat.: 12.19. Lapa: AR-8

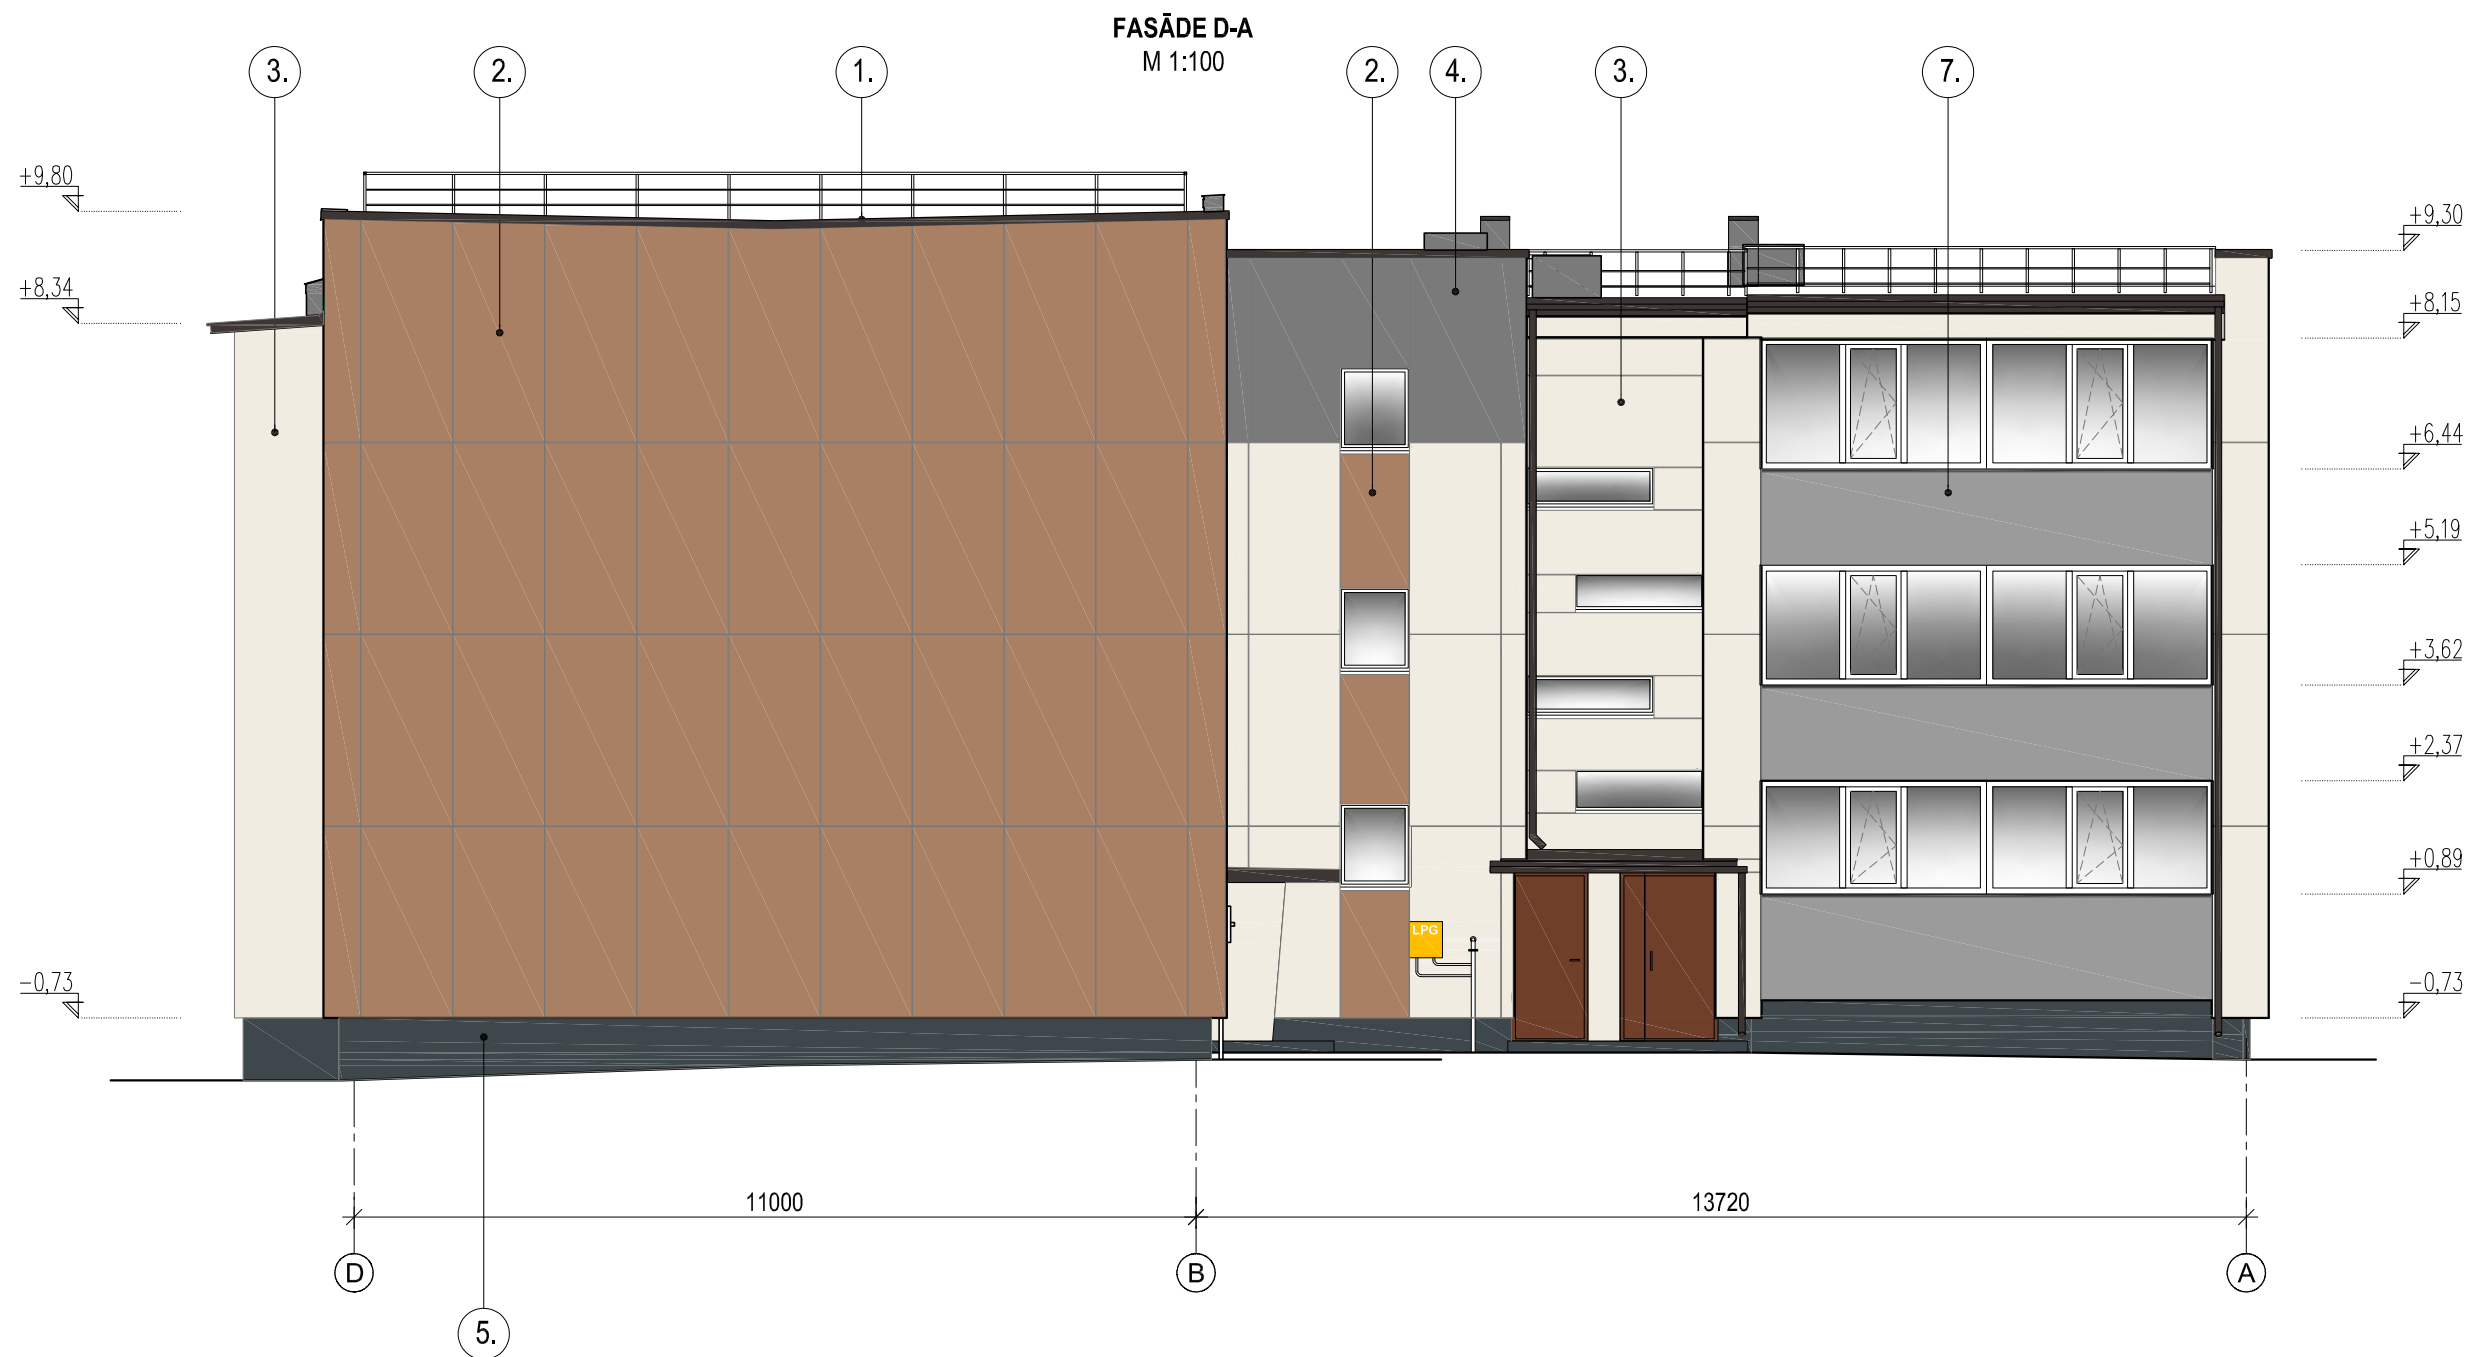

KRĀSU PASE


NR.	TOŅA PARAUGS	ĒKAS DAĻA VAI ELEMENTS	TOŅA KODS	MATERIĀLS	TOŅU KARTE
1.		Palodzes, parapeti, lāseņi, pieslēgumi u.c.	RAL 8019	Rūpnieiski krāsots skārds	RAL
2.		Fasādes	S-4020-Y60R	Šķiedrcementa loksnes Cembrīt Patina vai ekvivalents / Krāsots dekoratīvais apmetums	NCS / Cembrīt P333
3.		Fasādes	S0502-Y	Šķiedrcementa loksnes Cembrīt Patina vai ekvivalents / Krāsots dekoratīvais apmetums	NCS / Cembrīt P222
4.		Fasādes	S5500-N	Šķiedrcementa loksnes Cembrīt Patina vai ekvivalents	NCS / Cembrīt P050
5.		Cokols	S7502-B	Krāsots apmetums / Krāsots dekoratīvais apmetums	NCS
6.		Logi	RAL 9003	PVC	RAL
7.		Lodžiju ekrāni	RAL 7040 (RR21)	Sendvičtipa panelis b=125mm ar minerālvates piltījumu, paneļa platums 1200mm, U=0,32W/m²K	RAL

PIEZĪMES:

- Par nosacīto $\pm 0,00$ atzīmi pieņemts 1. stāva grīdas virsmas līmenis kāpņu telpā.
- Izmēri doti milimetros, augstuma atzīmes dotas metros.
- Fasāžu apdare - masā tonētas šķiedrcementa loksnes uz alumīnija profilu karkasa un apmetas-krāsotas akmens vates loksnes paredzētas plānajām apmetuma sistēmām, $\lambda D \leq 0,036$ (W/mK), (dekoratīvais apmetums, tonēta silikona sveķu bāzes krāsa).
- Pirms fasādes krāsu toņu pasūtīšanas gatavot 1m² paraugu dabā un saskaņot ar pasūtītāju un autoruzraugu.
- Projekta AR daļas fasāžu toņi var atšķirties no ražotāja toņu kartē uzrādītajiem (skat., toņu kodu).
- Cokolu armēt ar dubultu stiklašķiedras sietu.

	SIA "Ceturtais stils" Dārza iela 20a, Lazdona, Madonas novads LV-4824 Tālr. 48-22867 Reģ. Nr. 55403015621, Būvkr. Nr. 1200-R		„Daudzdzīvokļu dzīvojamās mājas fasādes un inženiertīklu atjaunošana”		Pasūtījuma Nr.
	Pasūtītājs: SIA "Madonas namsaimnieks"		Adrese: Priežu iela 13, Madona, Madonas novads, LV-4801		Arhīva Nr.12.19.
Būvproj.d.vad.	J. Moris	12.2019.	Rasējums:		
Izstrādāja	U. Daugulis	12.2019.	FASĀDE D-A		
		Mērogs:	1:100	Dat: 12.19.	Lapa: AR-9


FASĀDE 7-1
M 1:100

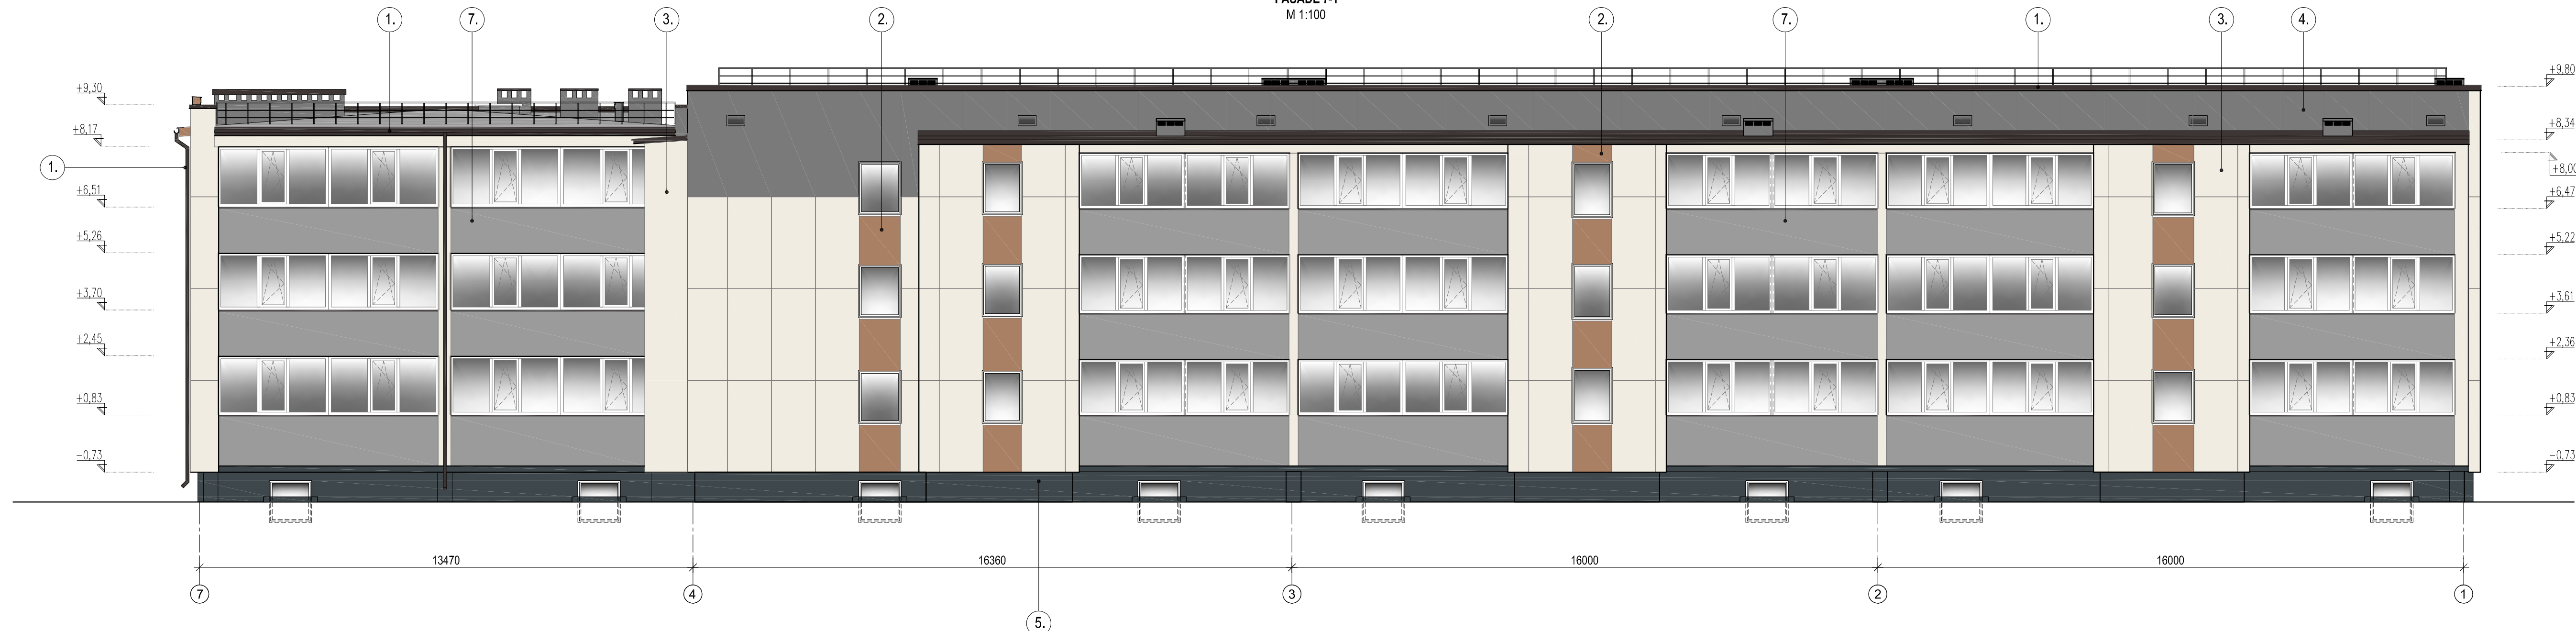

KRĀSU PASE					
NR.	TOŅA PARAUGS	ĒKAS DAĻA VAI ELEMENTS	TOŅA KODS	MATERIĀLS	TOŅU KARTE
1.		Palodzes, parapeti, lāseji, pieslēgumi u.c.	RAL 8019	Rūpnieiski krāsots skārds	RAL
2.		Fasādes	S-4020-Y60R	Šķiedrcementa loksnes Cembrit Patina vai ekvivalents / Krāsots dekoratīvais apmetums	NCS / Cembrit P333
3.		Fasādes	S0502-Y	Šķiedrcementa loksnes Cembrit Patina vai ekvivalents / Krāsots dekoratīvais apmetums	NCS / Cembrit P222
4.		Fasādes	S5500-N	Šķiedrcementa loksnes Cembrit Patina vai ekvivalents	NCS / Cembrit P050
5.		Cokols	S7502-B	Krāsots apmetums / Krāsots dekoratīvais apmetums	NCS
6.		Logi	RAL 9003	PVC	RAL
7.		Lodžiju ekrāni	RAL 7040 (RR21)	Sendvičtipa panelis b=125mm ar minerālvates pildījumu, paneļa platums 1200mm, U=0,32W/m²K	RAL

- PIEZĪMES:
- Par nosacīto ±0,00 atzīmi pieņemts 1. stāva grīdas virsmas līmenis kāpņu telpā.
 - Izmēri doti milimetros, augstuma atzīmes dotas metros.
 - Fasāžu apdare - masā tonētas šķiedrcementa loksnes uz alumīnija profilu karkasa un apmetas-krāsotas akmens vates loksnes paredzētas plānajām apmetuma sistēmām, $AD \leq 0,036$ (W/mK), (dekoratīvais apmetums, tonēta silikona sveķu bāzes krāsa).
 - Pirms fasādes krāsu toņu pasūtīšanas gatavot 1m² paraugu dabā un saskaņot ar pasūtītāju un autoruzraugu.
 - Projekta AR daļas fasāžu toņi var atšķirties no ražotāja toņu kartē uzrādītajiem (skat., toņu kodu).
 - Cokolu amēt ar dubultu stiklašķiedras sietu.

	SIA "Ceturtais stils" Dīrza iela 20a, Lazdona, Madonas novads LV-4824 Tālr: 48-22867 Reģ. Nr. 55403015621, Bv.k. Nr. 1200-R		„Daudzdzīvokļu dzīvojamās mājas fasādes un inženiertīklu atjaunošana”	Pasūtījuma Nr.
	Pasūtītājs: SIA "Madonas namsaimnieks"			Arhīva Nr.12.19.
Būvproj.d.vad.	J. Moris	12.2019.	Adrese:	Priežu iela 13, Madona, Madonas novads, LV-4801
Izstrādāja	U. Daugulis	12.2019.	Rasējums:	
FASĀDE 7-1				
Mērogs: 1:100		Dat: 12.19.	Lapa: AR-10	

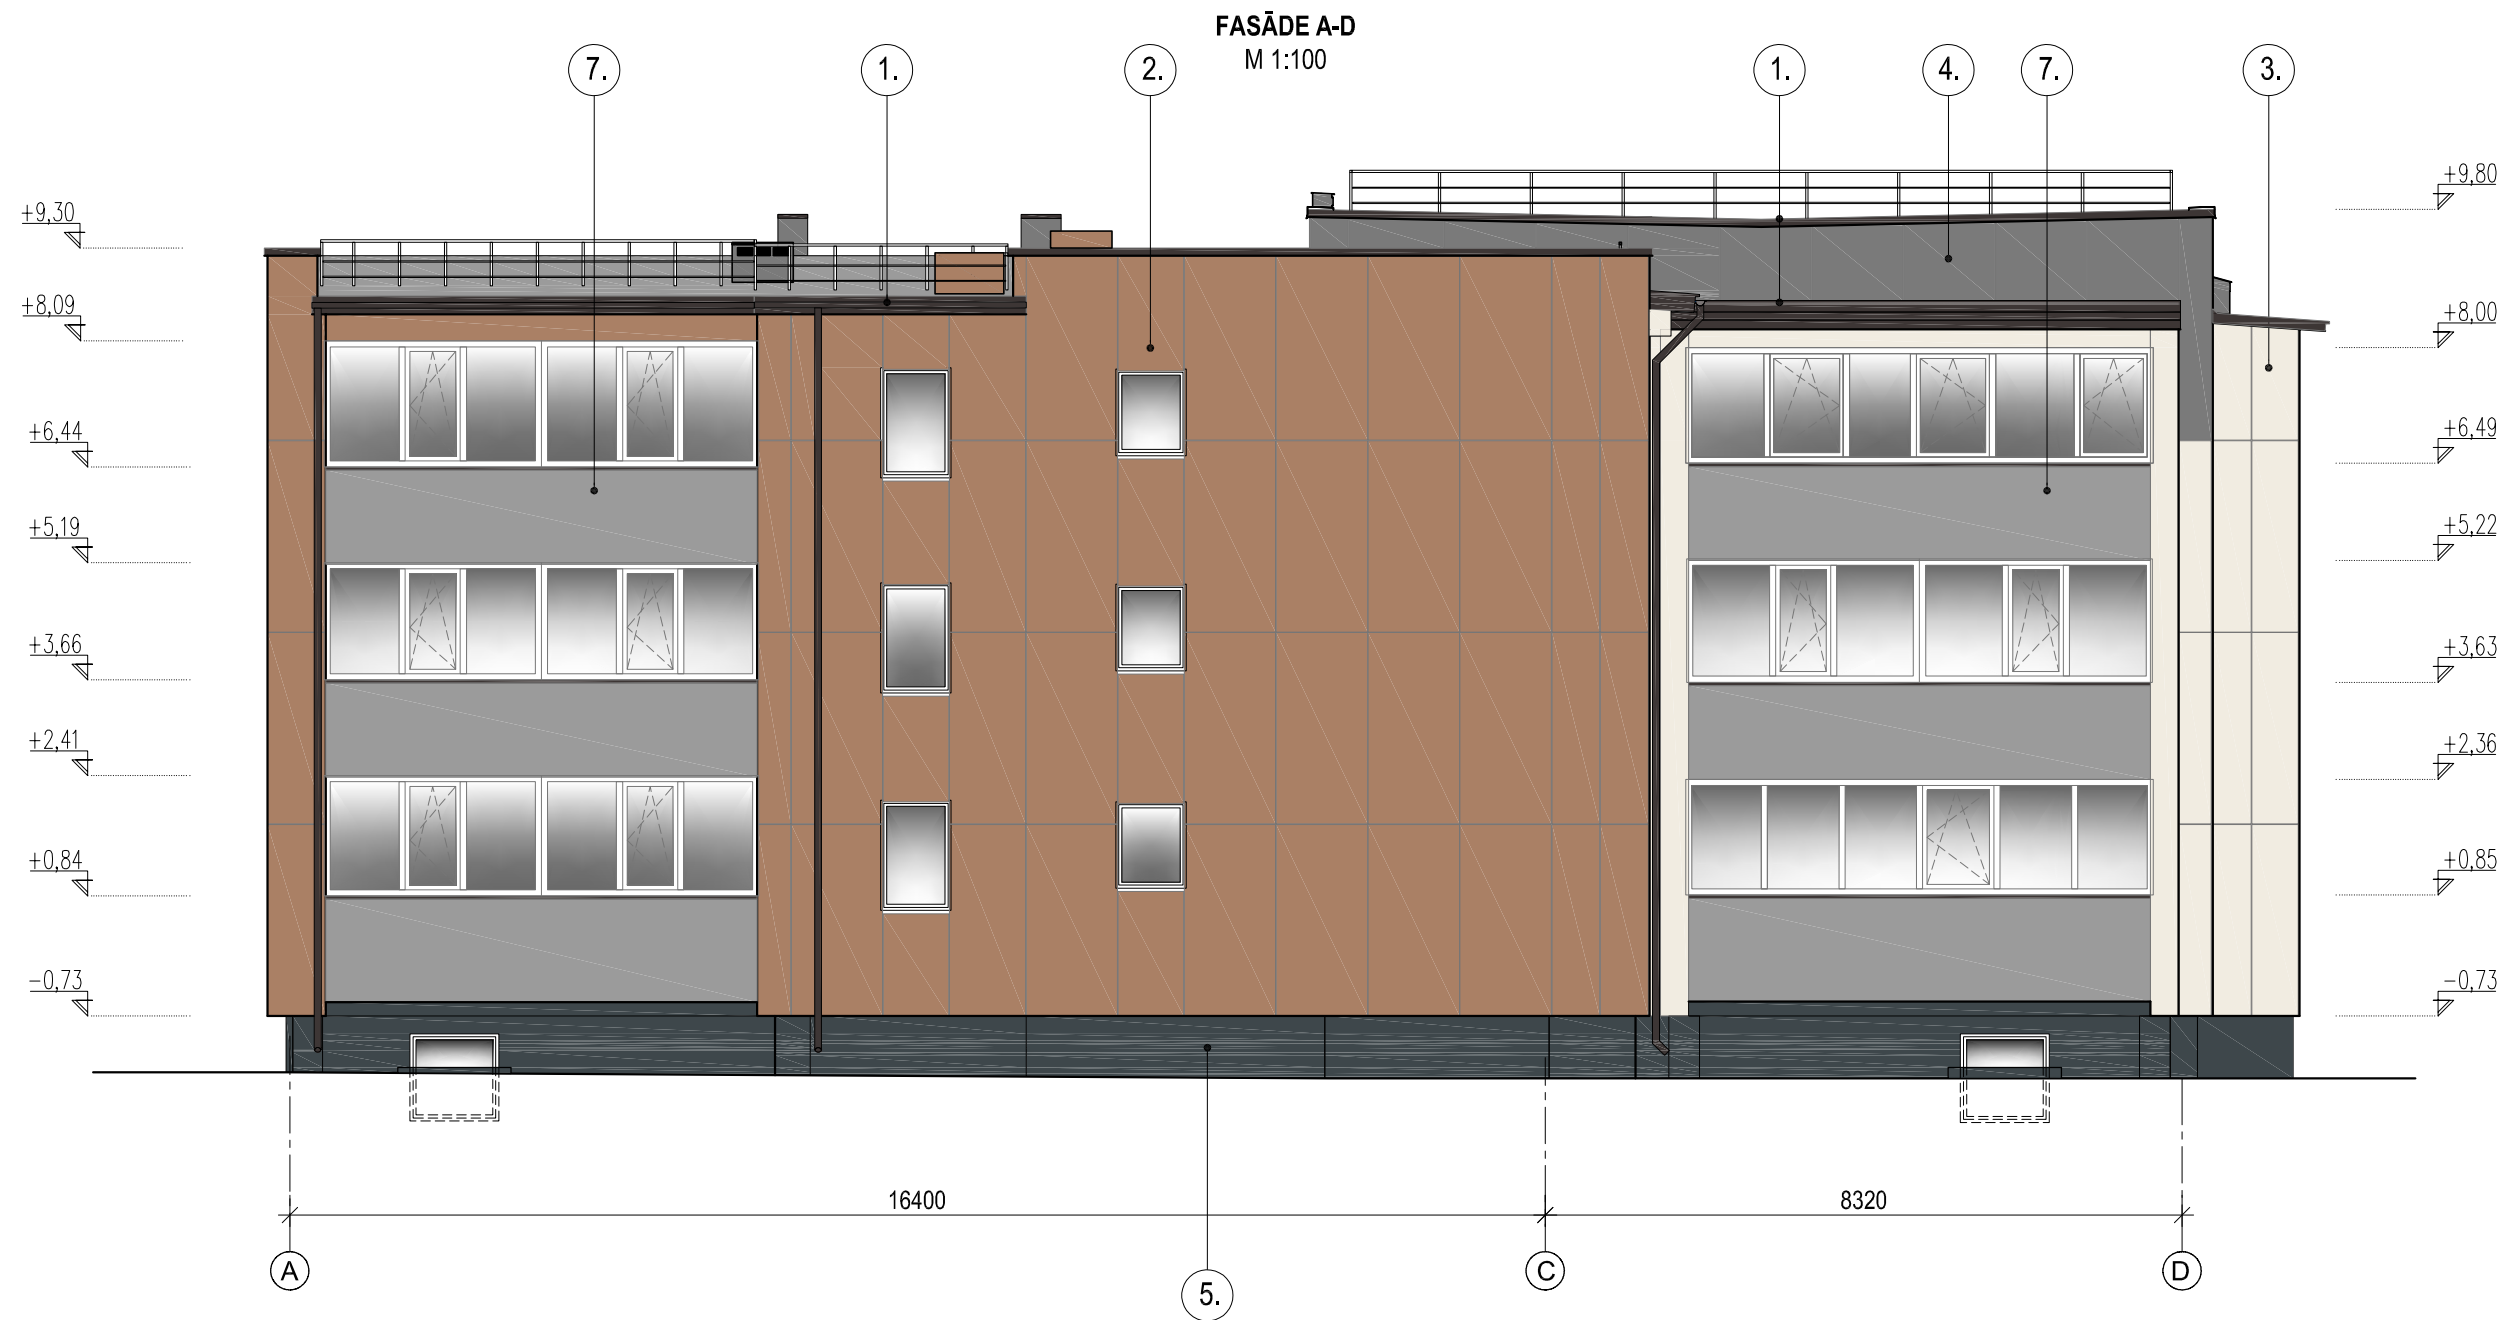


KRĀSU PASE					
NR.	TOŅA PARAUGS	ĒKAS DAĻA VAI ELEMENTS	TOŅA KODS	MATERIĀLS	TOŅU KARTE
1.		Palodzes, parapeti, lāseņi, pieslēgumi u.c.	RAL 8019	Rūpnieciski krāsots skārds	RAL
2.		Fasādes	S-4020-Y60R	Šķiedrcementa loksnes Cembrīt Patina vai ekvivalents / Krāsots dekoratīvais apmetums	NCS / Cembrīt P333
3.		Fasādes	S0502-Y	Šķiedrcementa loksnes Cembrīt Patina vai ekvivalents / Krāsots dekoratīvais apmetums	NCS / Cembrīt P222
4.		Fasādes	S5500-N	Šķiedrcementa loksnes Cembrīt Patina vai ekvivalents	NCS / Cembrīt P050
5.		Cokols	S7502-B	Krāsots apmetums / Krāsots dekoratīvais apmetums	NCS
6.		Logi	RAL 9003	PVC	RAL
7.		Lodžiju ekrāni	RAL 7040 (RR21)	Sendvičtipa panelis b=125mm ar minerālvates piltījumu, paneļa platums 1200mm, U=0,32W/m²K	RAL

PIEZĪMES:

1. Par nosacīto $\pm 0,00$ atzīmi pieņemts 1. stāva grīdas virsmas līmenis kāpņu telpā.
2. Izmēri doti milimetros, augstuma atzīmes dotas metros.
3. Fasāžu apdare - masā tonētas šķiedrcementa loksnes uz alumīnija profilu karkasa un apmetas-krāsotas akmens vates loksnes paredzētas plānajām apmetuma sistēmām, $\lambda D \leq 0,036$ (W/mK), (dekoratīvais apmetums, tonēta silikona sveķu bāzes krāsa).
4. Pirms fasādes krāsu toņu pasūtīšanas gatavot 1m² paraugu dabā un saskaņot ar pasūtītāju un autoruzraugu.
5. Projekta AR daļas fasāžu toņi var atšķirties no ražotāja toņu kartē uzrādītajiem (skat., toņu kodu).
6. Cokolu armēt ar dubultu stiklašķiedras sietu.

	SIA "Ceturtais stils" Dārza iela 20a, Lazdona, Madonas novads LV-4824 Tālr. 48-22867 Reģ. Nr. 55403015621, Būvkr. Nr. 1200-R		„Daudzdzīvokļu dzīvojamās mājas fasādes un inženiertīklu atjaunošana”	Pasūtītāja Nr.
	Pasūtītājs: SIA "Madonas namsaimnieks"			Arhīva Nr.12.19.
Būvproj.d.vad.	J. Moris	12.2019.	Adrese:	Priežu iela 13, Madona, Madonas novads, LV-4801
Izstrādāja	U. Daugulis	12.2019.	Rasējums:	Stadija: BP
FASĀDE A-D				
Mērogs:		1:100	Dat:	12.19.
			Lapa:	AR-11

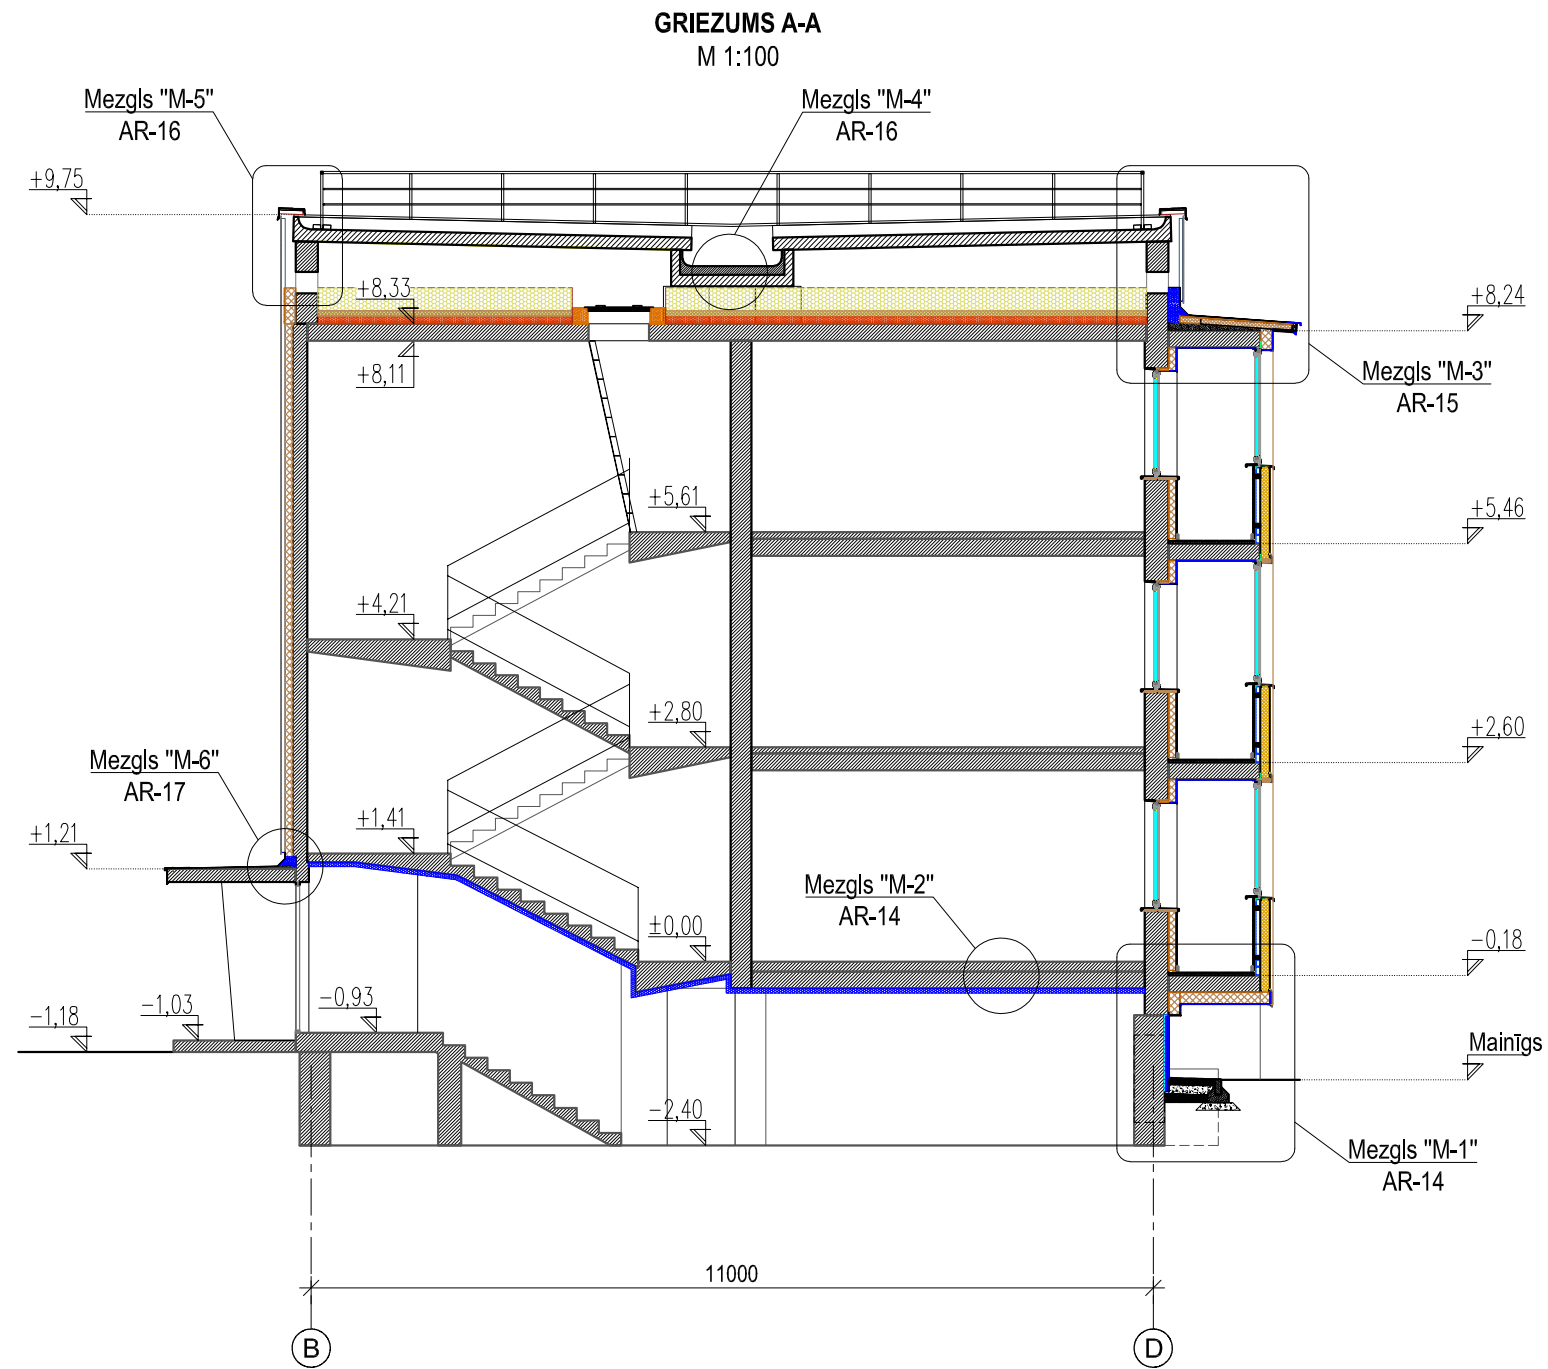


PIEZĪMES:

1. Izmēri doti milimetros, augstuma atzīmes dotas metros.
2. Logu, vitrīnu, durvju, lūku un citu izstrādājumu izmērus pirms pasūtīšanas precizēt uz vietas objektā.
3. Beramās akmens vates iestrādes biezums 300mm pēc materiāla sēšanās, (sēšanās koeficients ~5%), iestrādes blīvums: $\geq 33 \text{ kg/m}^3$, $\lambda_D < 0,041 \text{ W/mK}$.
4. Siltumizolācijas un citus materiālus montēt, un iestrādāt saskaņā ar ražotāja instrukcijām.
5. Jebkura izmaiņa projektā jāaskaņo ar projekta vadītāju.


	SIA "Ceturtais stils" Dārza iela 20a, Lazdona, Madonas novads LV-4824 Tālr. 48-22867 Reģ. Nr. 55403015621, Būvkr. Nr. 1200-R		„Daudzdzīvokļu dzīvojamās mājas fasādes un inženiertīklu atjaunošana”		Pasūtījuma Nr.
	Pasūtītājs: SIA "Madonas namsaimnieks"		Adrese: Priežu iela 13, Madona, Madonas novads, LV-4801		Arhīva Nr.12.19.
Būvproj.d.vad.	J. Moris	12.2019.	Rasējums:		
Izstrādāja	U. Daugulis	12.2019.	GRIEZUMS A-A		
		Mērogs:	1:100	Dat: 12.19.	Lapa: AR-12
		Stadija: BP			

GRIEZUMS B-B
M 1:100

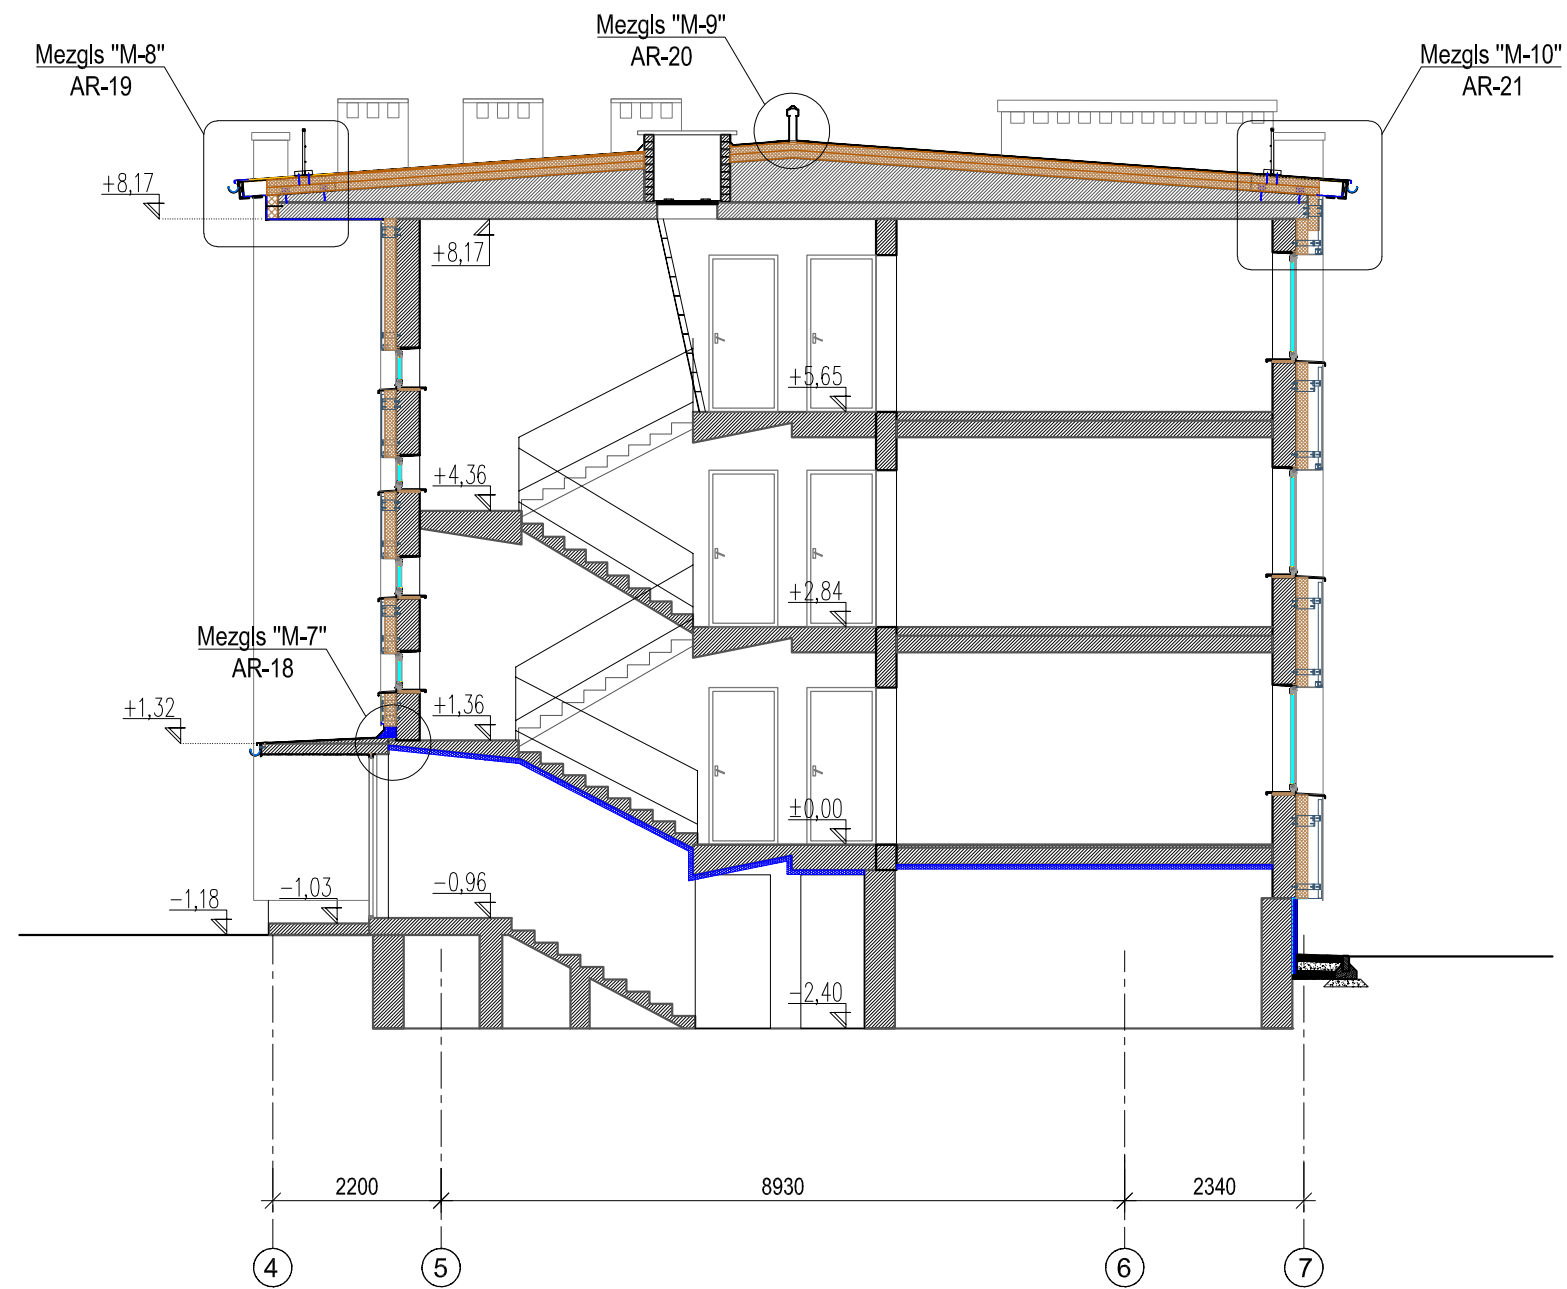

PIEZĪMES:

1. Izmēri doti milimetros, augstuma atzīmes dotas metros.
2. Logu, vitrīnu, durvju, lūku un citu izstrādājumu izmērus pirms pasūtīšanas precizēt uz vietas objektā.
3. Siltumizolācijas un citus materiālus montēt, un iestrādāt saskaņā ar ražotāja instrukcijām.
4. Jebkura izmaiņa projektā jāsaskaņo ar projekta vadītāju.

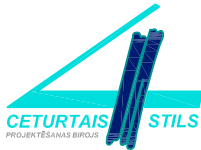	SIA "Ceturtais stils" Dārza iela 20a, Lazdona, Madonas novads LV-4824 Tālrunis: 48-22867 Reģ. Nr. 55403015621, Būvkr. Nr. 1200-R		„Daudzdzīvokļu dzīvojamās mājas fasādes un inženiertīklu atjaunošana”		Pasūtījuma Nr.
	Pasūtītājs: SIA "Madonas namsaimnieks"		Adrese:	Priežu iela 13, Madona, Madonas novads, LV-4801	
Būvproj.d.vad.	J. Moris	12.2019.	Rasējums:		
Izstrādāja	U. Daugulis	12.2019.	GRIEZUMS B-B		
		Mērogs:	1:100	Dat: 12.19.	Lapa: AR-13