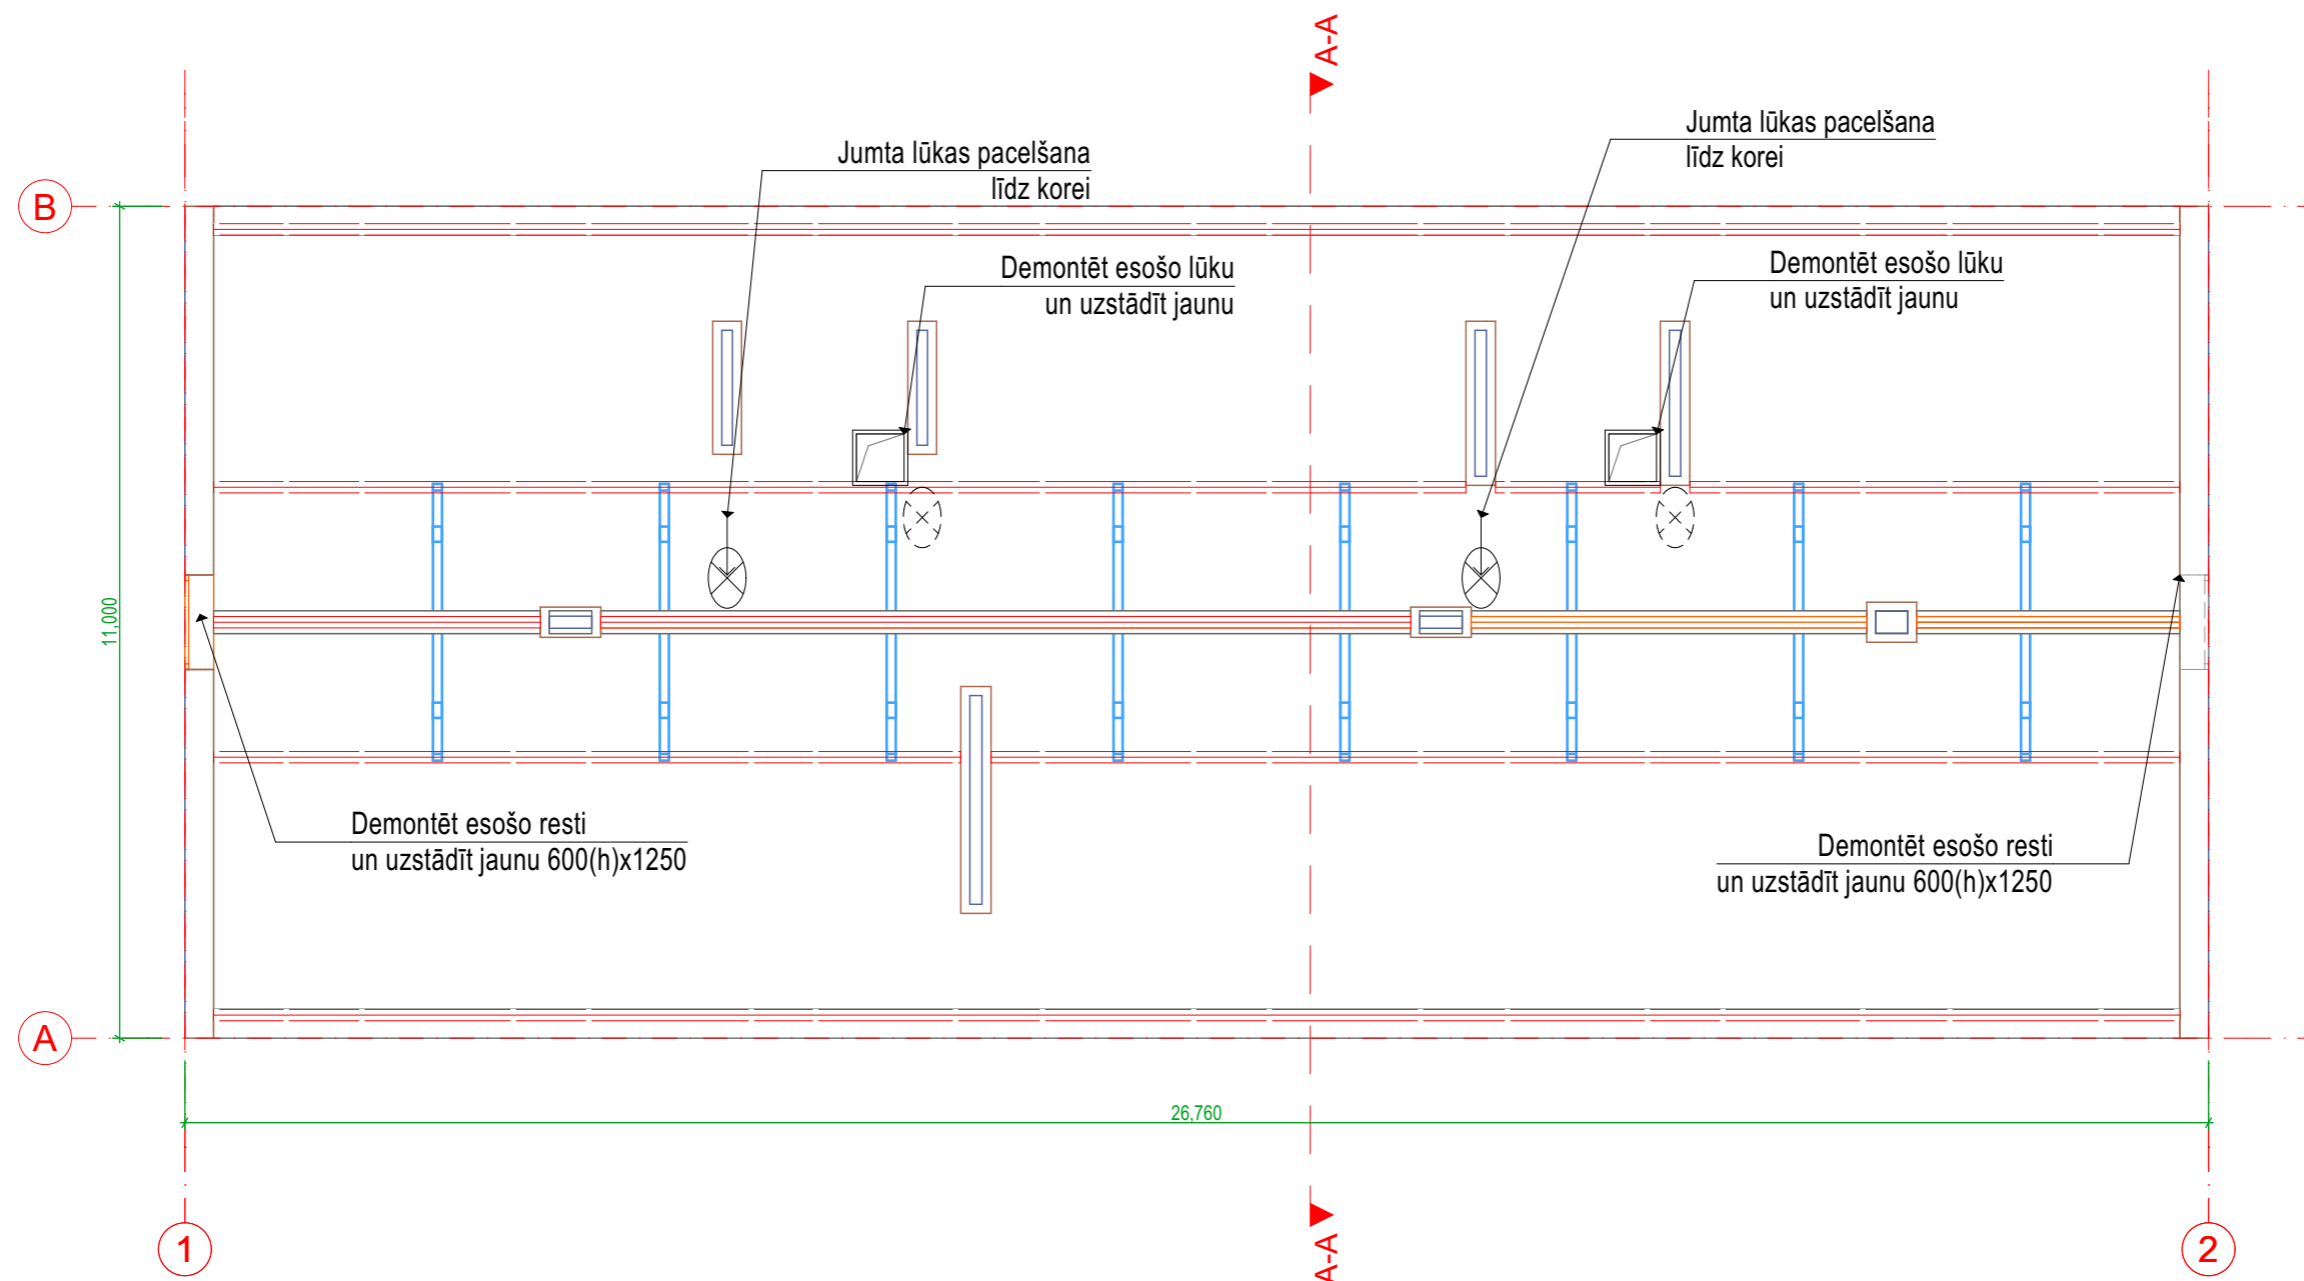

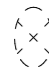

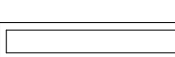



Bēniņu plāns
M 1:100



Apzīmējumi:

-  Jumta lūkas
-  Demontējamās jumta lūkas
-  Bēniņu lūka
-  Ventilācijas, dūmeņa kanāls

	SIA ceturtais stils Saieta laukums 2A, Madona, Madonas novads, LV-4801 Reģ. Nr. 55403015621, BRA Nr. 1200-R		Jumta seguma maiņa	
	Būvniecības ierosinātājs: SIA "Madonas namsaimnieks"		Adrese:	Madonas nov., Madona, Parka iela 10
Būvproj d. vad.	J. Moris	03.02.2026	Rasējums	Stadija
Izstrādāja	R. Gļeba	03.02.2026	Bēniņu plāns	
			Mērogs	1:100
			03.02.2026	AR-0 3
			Lapas: 5	