



Griezums A-A  
M 1:50

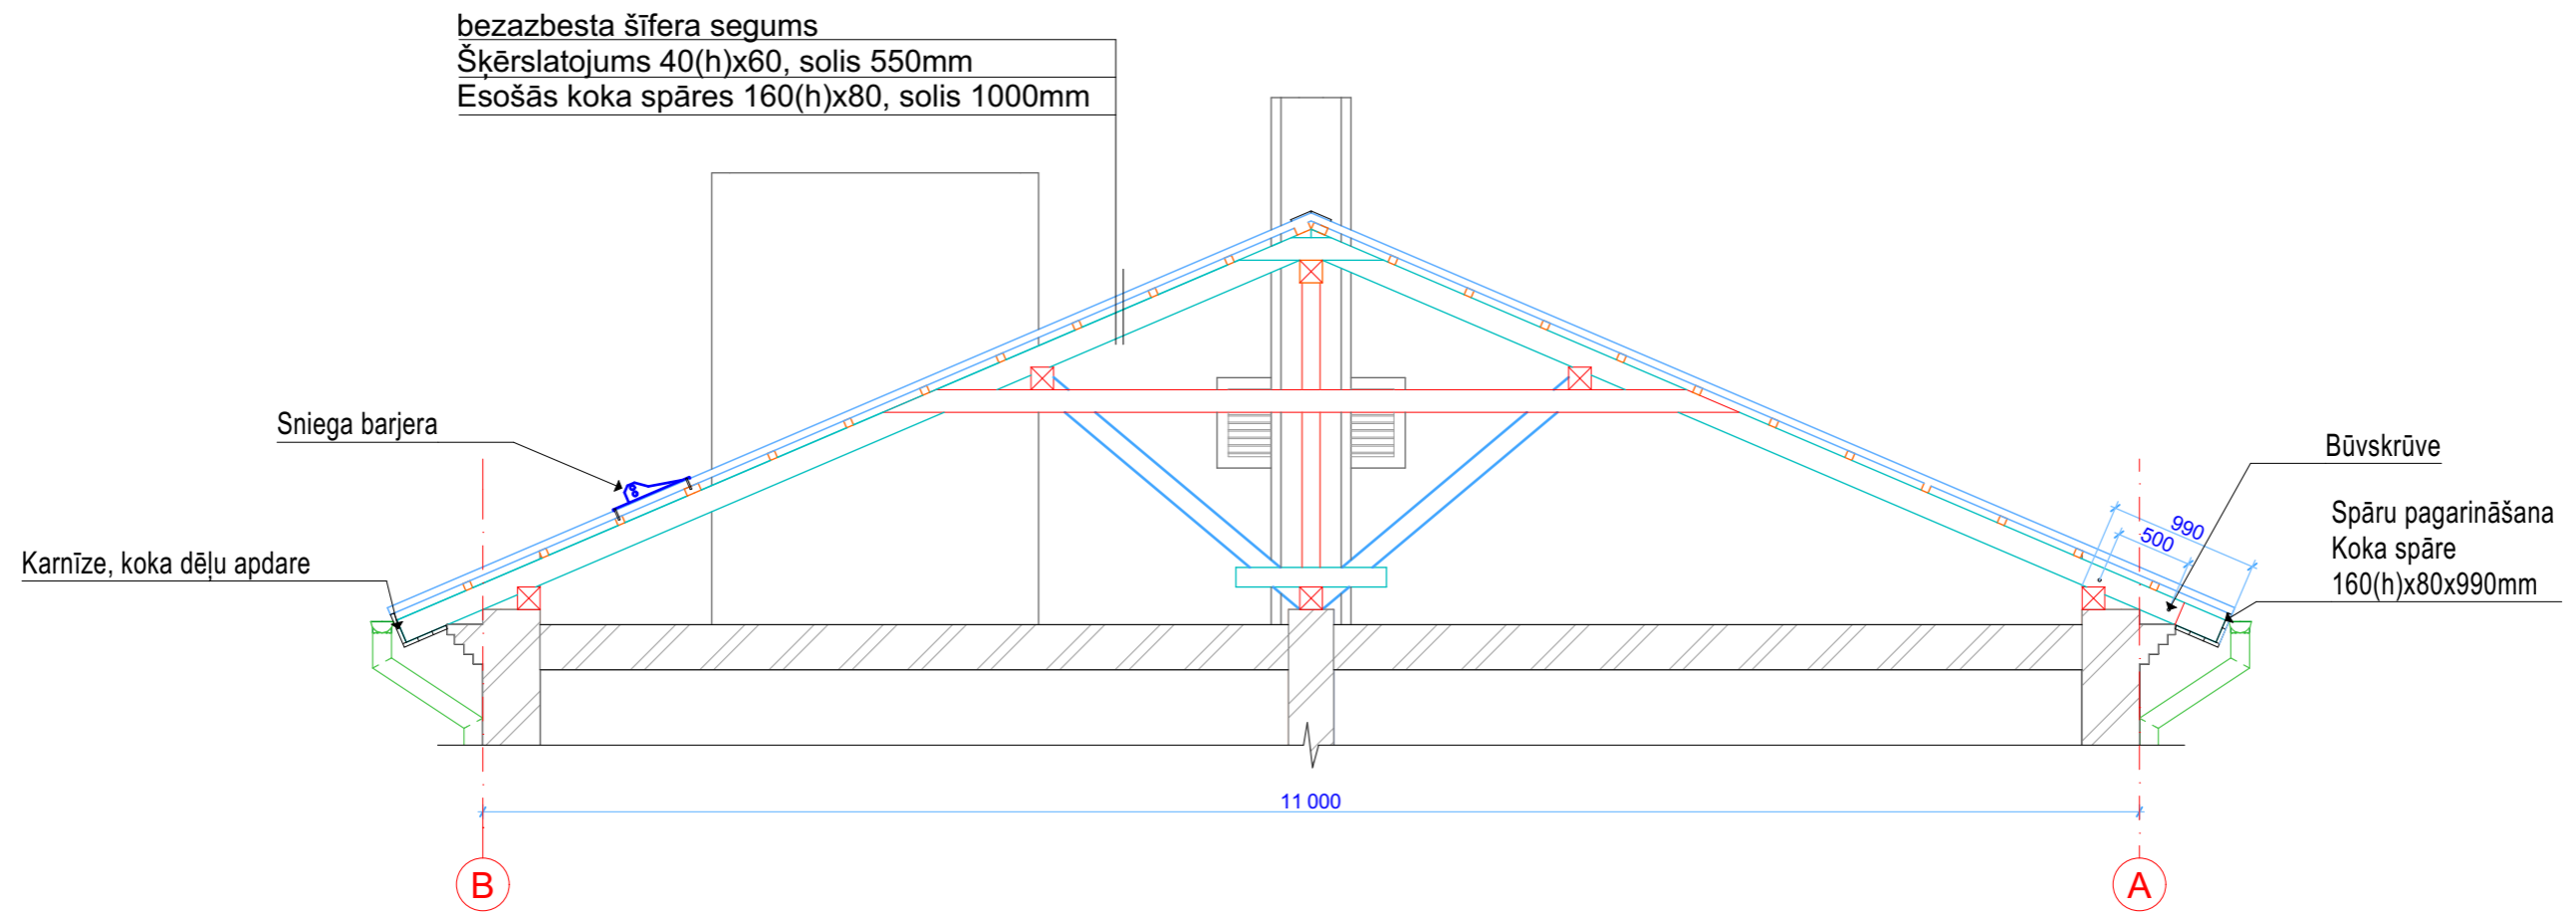

	SIA ceturtais stils Saieta laukums 2A, Madona, Madonas novads, LV-4801 Reg. Nr. 55403015621, BRA Nr. 1200-R		Jumta seguma maiņa	
	Būvniecības ierosinātājs: SIA "Madonas namsaimnieks"		Adrese:	Madonas nov., Madona, Parka iela 10
Būvproj d. vad.	J. Moris	03.02.2026	Rasējums	Stadija
Izstrādāja	R. Gļeža	03.02.2026	Griezums A-A	
		Mērogs		
			AR-0 2	Lapas: 5